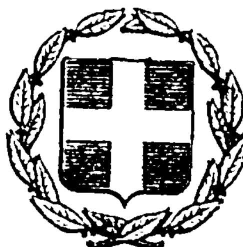


ΕΦΗΜΕΡΙΣ ΤΗΣ ΚΥΒΕΡΝΗΣΕΩΣ
ΤΗΣ ΕΛΛΗΝΙΚΗΣ ΔΗΜΟΚΡΑΤΙΑΣ

ΕΝ ΑΘΗΝΑΙΣ ΤΗ 15 ΜΑΪΟΥ 1978 | ΤΕΥΧΟΣ ΤΕΤΑΡΤΟΝ | ΑΡΙΘΜΟΣ ΦΥΛΛΟΥ 224

ΠΕΡΙΕΧΟΜΕΝΑ

ΑΠΑΛΛΟΤΡΙΩΣΕΙΣ

ΑΠΟΦΑΣΕΙΣ

Ἀριθ. 109 (1)

Περὶ κηρύξεως δασικῆς ἐκτάσεως ὡς ἀναδασωτέας, Νομοῦ Κορινθίας.

Ο ΝΟΜΑΡΧΗΣ ΚΟΡΙΝΘΙΑΣ

Ἔχοντας ὑπόψη :

1. Τὶς διατάξεις :

α) Τοῦ ἄρθρου 117 παρ. 3 τοῦ Συντάγματος.
β) τῶν ἄρθρων 188 - 205 τοῦ Ν.Δ. 86/1969 «περὶ Δασικοῦ Κώδικος».
γ) Τοῦ Ν.Δ. 532/1970 «περὶ συμπληρώσεως τῶν διατάξεων περὶ διοικητικῆς ἀποκεντρώσεως καὶ τοῦ εἰς ἐκτέλεσιν αὐτοῦ ἐκδοθέντος 709/70 Β.Δ.».

2. Τίς, 88854/7483/ἐγκ.104/1.10.75, 114812/2946/ἐγκ. 154/24.12.1975, 10582/539/13.2.76 καὶ 217606/1610/13.6. 1977, διευκρινιστικὲς διαταγὲς τοῦ Ὑπουργείου Γεωργίας.
3. Τὴν 4493/77/18.1.1978 ἀναφορὰ τοῦ Δασαρχείου Κορίνθου γιὰ τὴν κήρυξη ὡς ἀναδασωτέας ἰδιωτικῆς δασικῆς ἐκτάσεως ἐμβαδοῦ 750 τ.μ. στὴ θέση «Μπαϊτάνη» περιφέρειας Κοινότητας Γαλατακίου ποὺ ἀποψιλώθηκε ἀπὸ τὴ δασικὴ βλάστηση ἐκ πεύκων, θάμνων, πρίνου, σχοίνου κλπ. μὲ σκοπὸ τὴν οἰκοπεδοποίηση ἀπὸ τὸ Σπυρ. Μπλέτσα κάτοικο Πειραιῶς (Σεριφιώτη 2).
4. Τὴν ἀνάγκη τῆς ἀποκαταστάσεως τῆς δασικῆς βλαστήσεως ποὺ καταστράφηκε, μὲ φυσικὴ ἢ τεχνητὴ ἀναδάσωση.
5. Τὸ γεγονὸς ὅτι δὲν ὑπάρχει στὸ Νομὸ μας Φιλοδασικὴ ἐπιτροπὴ γιὰ νὰ γνωμοδοτήση πάνω στὸ θέμα αὐτό, ἀποφασίζουμε :

Κηρύσσουμε ἀναδασωτέα τὴν ἀνωτέρω Ἰδιωτικὴ δασικὴ ἔκταση ἐμβαδοῦ 750 τ.μ. ποὺ βρίσκεται στὴ θέση «Μπαϊτάνη» διοικητικῆς περιφέρειας Κοινότητας Γαλατακίου καὶ ποὺ φαίνεται στὸ συνημμένο σχεδιάγραμμα γιὰ τὴν κλίμακα 1:500 μὲ τὰ στοιχεῖα Α,Β,Γ,Δ,Ε,Ζ,Η,Θ,Α, γιὰ τὴν ἀποκατάσταση τῆς δασικῆς βλαστήσεως ποὺ καταστράφηκε.

Ἡ ἔκταση αὐτὴ συνορεύει ὡς ἑξῆς :

Ἀνατολικά : Μὲ ἰδιωτ. δάσος Χαλεπίου πεύκης Π. Γεωργίου.
Δυτικά : Ὁμοίως.
Βόρεια : Μὲ οἰκία καὶ ἀγρὸν ἐκχερσωτοῦ.
Νότια : Μὲ ἰδιωτ. δάσος ἐκχερσωτοῦ.

Ἡ ἀπόφαση αὐτὴ νὰ δημοσιευθεῖ στὴν Ἐφημερίδα τῆς Κυβερνήσεως.


Κόρινθος, 21 Ἰανουαρίου 1978

Ὁ Νομάρχης
ΧΡ. ΓΟΥΛΑΣ

ΣΧΕΔΙΑΓΡΑΜΜΑ
ΕΚΧΕΡΣΩΜΕΝΗΣ ΙΔΙΩΤΙΚΗΣ ΔΑΣΙΚΗΣ ΕΚΤΑΣΕΩΣ
ΣΤΗ ΘΕΣΗ ΜΠΑΙΤΑΝΙ ΠΕΡΙΦΕΡΕΙΑΣ
ΓΑΛΑΤΑΚΙΟΥ
ΚΛΙΜΑΞ 1:500

Ε = 750,00 τ.μ.



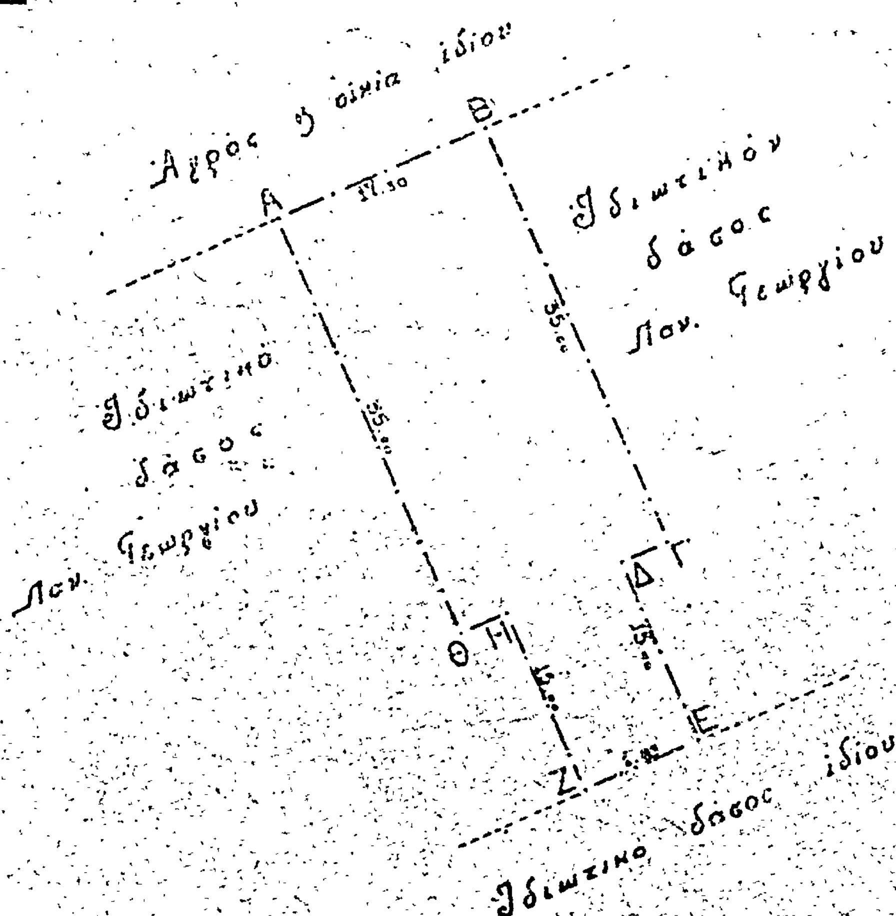

ΕΘΕΩΡΗΘΗ
Κόρινθος 21-1-78
Ο Νομάρχης
Χρ. Πούλας

Κόρινθος 17-11-77
Ο Δασάρχης
Ευθ. Θεοδοσίου

Κόρινθος 17-11-77
Ο Συντάξας Δασολόγος
Βασ. Γεωμελάς

Ἀριθ. Ν.Π. 82 (2)

Περὶ ἐπικυρώσεως ἐκθέσεως καθορισμοῦ τῆς ὁριογραμμῆς εἰς θέσιν «ΛΕΥΚΗ» Πτελεοῦ Μαγνησίας

Ο ΝΟΜΑΡΧΗΣ ΜΑΓΝΗΣΙΑΣ

Ἔχοντας ὑπ' ὄψει :

1. Τὰς διατάξεις

α) Τοῦ Α.Ν. 2344/1940 «περὶ αἰγιαλοῦ καὶ παραλίας»

β) Τοῦ Α.Ν. 263/1968 «περὶ τροποποιήσεως καὶ συμπληρώσεως τῶν διατάξεων περὶ Δημοσίων Κτημάτων.

γ) Τοῦ Ν. 3200/55 περὶ διοικητικῆς ἀποκεντρώσεως ὡς συνεπληρώθη ὑπὸ τοῦ Ν.Δ. 532/1970 καὶ τὸ ἐκδοθὲν εἰς ἐκτέλεσιν τούτου ὑπ' ἀριθμ. 704/70 Β.Δ.

2. Τὴν ἀπὸ 7η Σεπτεμβρίου 1977 ἔκθεσιν τῆς κατὰ τὸ ἄρθρο 5 Α.Ν. 263/68 ἐπιτροπῆς καθορισμοῦ τῆς ὁριογραμμῆς τοῦ αἰγιαλοῦ καὶ παραλίας εἰς τὴν θέσιν «ΛΕΥΚΗ» Πτελεοῦ Μαγνησίας, ὡς καὶ τὸ συνοδεῦον τὴν ἔκθεσιν ταύτην τοπογραφικὸ διάγραμμα τῆς περιοχῆς ταύτης θεωρηθὲν ὑπὸ τοῦ Δ/ντοῦ ΔΤΥ καὶ εἰς ὃ ἐχαράχθη δι' ἐρυθρᾶς γραμμῆς ἡ ὁριογραμμὴ τοῦ αἰγιαλοῦ καὶ διὰ κιτρίνης ἡ ὁριογραμμὴ τῆς παραλίας. Ἐξαιρεῖται τῆς λωρίδος τῆς παραλίας τῶν ἐν αὐτῇ εὑρισκόμενον κτίσμα.

3. Τὸ ἀπὸ 24.3.76 τοπογραφικὸν διάγραμμα τῆς ἐν λόγῳ περιοχῆς συνταχθὲν ὑπὸ τοῦ Πολ. Μηχανικοῦ, Δημ. Τζαμτζῆ, καὶ θεωρηθὲν ὑπὸ τοῦ Δ/ντοῦ Τεχνικῶν Ὑπηρεσιῶν Ν. Μαγνησίας.

4. Τὴν σύμφωνον γνώμην τοῦ Ἀρχηγείου Ναυτικοῦ διατυπωθεῖσαν διὰ τοῦ ὑπ' ἀριθμ. Φ.187/2/84/78 ἐγγράφου του, ἀποφασίζομεν :

Ἐπικυροῦμεν τὴν ἀπὸ 7η Σεπτεμβρίου 1977 ἔκθεσιν της κατὰ τὸ ἄρθρο 5 Α.Ν. 263/68 ἐπιτροπῆς καθορισμοῦ τῆς ὁριογραμμῆς τοῦ αἰγιαλοῦ καὶ παραλίας εἰς θέσιν «ΛΕΥΚΗ» Πτελεοῦ Μαγνησίας ὡς καὶ τὸ συνοδεῦον ταύτην τοπογραφικὸν διάγραμμα τῆς περιοχῆς ταύτης τεθεωρημένον ἀπὸ 7 Δεκεμβρίου 1977 ὑπὸ τοῦ παρ' ἡμῖν Δ/ντοῦ Τεχνικῶν Ὑπηρεσιῶν.

Ἡ παροῦσα δημοσιευθήτω μετὰ τῆς ἀπὸ 7 Σεπτεμβρίου 1977 ἐκθέσεως καὶ τοῦ διαγράμματος εἰς τὴν Ἐφημερίδα Κυβερνήσεως.

Ἐν Βόλῳ τῇ 27 Φεβρουαρίου 1978

Ὁ Νομάρχης
Β. ΑΝΑΣΤΑΣΙΑΔΗΣ

ΕΚΘΕΣΙΣ

Περὶ καθορισμοῦ τῆς ὁριογραμμῆς τοῦ Αἰγιαλοῦ καὶ τῆς Παραλίας εἰς τὴν περιοχὴν «Λεύκη - Πτελεοῦ» Νομοῦ Μαγνησίας.

Ἐν Ἁλμυρῷ σήμερον τὴν 7ην/9/1977 ἡ κατὰ τῷ ἄρθρῳ 3 τοῦ Ν.Δ. 263/1968 «περὶ τροποποιήσεως καὶ συμπληρώσεως τῶν διατάξεων περὶ δημοσίων κτημάτων» Ἐπιτροπὴ καθορισμοῦ τῶν ὁρίων αἰγιαλοῦ καὶ παραλίας ἀποτελουμένη ἐκ τῶν :

1) Ἀθανασίου Τσιούμα Οἰκον. Ἐφόρου Ἁλμυροῦ.

2) Ἀθανασίου Πιτούλη, Δ/ντοῦ Τεχν. Ὑπηρεσιῶν Ν. Μαγνησίας

3) Δημητρίου Παπαδοπούλου Λιμενάρχου Βόλου συνελθοῦσα ἐν τῷ καταστήματι τῆς Οἰκον. Ἐφορίας Ἁλμυροῦ καὶ λαβοῦσα ὑπόψη

1) Τὴν ὑποβληθεῖσαν αἴτησιν τοῦ Δημ. Τζαμτζῆ Πολ. Ὑπομ/κοῦ «περὶ καθορισμοῦ ὁρίων αἰγιαλοῦ καὶ παραλίας εἰς θέσιν Λεύκη-Πτελεοῦ τοῦ Ν. Μαγνησίας καὶ τὸ ὑπ' ἀριθ. Φ.187.2/280/77/7.6.77 ἔγγραφο τοῦ Ἀρχηγείου Ναυτικοῦ.

2) Τὰ συνταχθέντα ὑπὸ τοῦ ἰδίου τοπογρ. διαγράμματα τῆς ἐν λόγῳ περιοχῆς καὶ θεωρηθέντα ὑπὸ τοῦ Δ/ντοῦ Τεχν. Ὑπηρεσιῶν Ν. Μαγνησίας.

3) Τὴν διάταξιν τοῦ ἄρθρου 2 τοῦ Α.Ν. 2344/1940 «περὶ αἰγιαλοῦ καὶ παραλίας καθ' ὃ ὁ καθορισμὸς τοῦ αἰγιαλοῦ γίνεται ἐπὶ τοπογραφικοῦ καὶ ὑψομετρικοῦ διαγράμματος, τῆς ὁριογραμμῆς τοῦ αἰγιαλοῦ χαρασσομένης ἐπ' αὐτοῦ δι' ἐρυθρᾶς γραμμῆς καὶ ὅτι εἰς περίπτωσιν καθ' ἣν ἕνεκα προσχώσεως ἢ ἄλλης αἰτίας εἶναι ἐμφανὲς ὅτι καθ' ὃν χρόνον ἐνεργεῖται ὁ καθορισμὸς ὁ αἰγιαλὸς εἶναι διάφορος τοῦ εἰς τὸ παρελθὸν τοιούτου κλπ. δύναται νὰ καθορισθῇ ἡ παλαιὰ θέσις τοῦ αἰγιαλοῦ ἢ ὑφισταμένη μέχρι μὲν τοῦ ἔτους 1884 ἐὰν ὑφίστανται μέτοχοι ἰδιοκτησιῶν καὶ πρότερον δέ, ἐὰν δὲν ὑφίστανται τοιαῦται.

4) Τὰ ἐκ τῆς ἐκ νέου ἐνεργηθείσης αὐτοψίας προκύψαντα στοιχεῖα, καθορίζει ἐπὶ τῶν ἀνωτέρω τοπογραφικῶν διαγραμμάτων δεόντως ἠλεγχθέντων καὶ θεωρηθέντων ὑπὸ τοῦ Δ/ντοῦ Τεχν. Ὑπηρεσιῶν Ν. Μαγνησίας ὡς ἀκολούθως:

α) Δι' ἐρυθρᾶς συνεχοῦς γραμμῆς τὴν ὁριογραμμὴν τοῦ αἰγιαλοῦ ὑπὸ τὰ στοιχεῖα 1 ἕως 19

β) Διὰ κιτρίνης συνεχοῦς γραμμῆς τὴν ὁριογραμμὴν τῆς παραλίας ὑπὸ τὰ στοιχεῖα 1' ἕως 19'


Ἐξαιρεῖται τῆς λωρίδος τῆς παραλίας τῷ ἐν αὐτῇ εὑρισκόμενον κτίσμα.


Ἐν Ἁλμυρῷ τῇ 7 Σεπτεμβρίου 1977


Ἡ Ἐπιτροπὴ
ΑΘ. ΤΣΙΟΥΜΑΣ
ΔΗΜ. ΠΑΠΑΔΟΠΟΥΛΟΣ
ΑΘ. ΠΙΤΟΥΛΗΣ

ΤΟΠΟΓΡΑΦΙΚΟΝ ΔΙΑΓΡΑΜΜΑ ΠΕΡΙΟΧΗΣ ΠΑΡΑΛΙΑΣ ΠΤΕΛΕΟΥ
Ν.ΜΑΓΝΗΣΙΑΣ ΠΡΟΣ ΚΑΘΟΡΙΣΜΟΝ ΑΙΓΙΑΛΟΥ και ΠΑΡΑΛΙΑΣ

ΚΛΙΜΑΞ 1:500

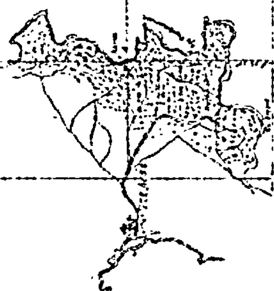

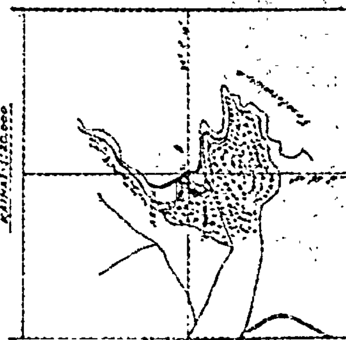

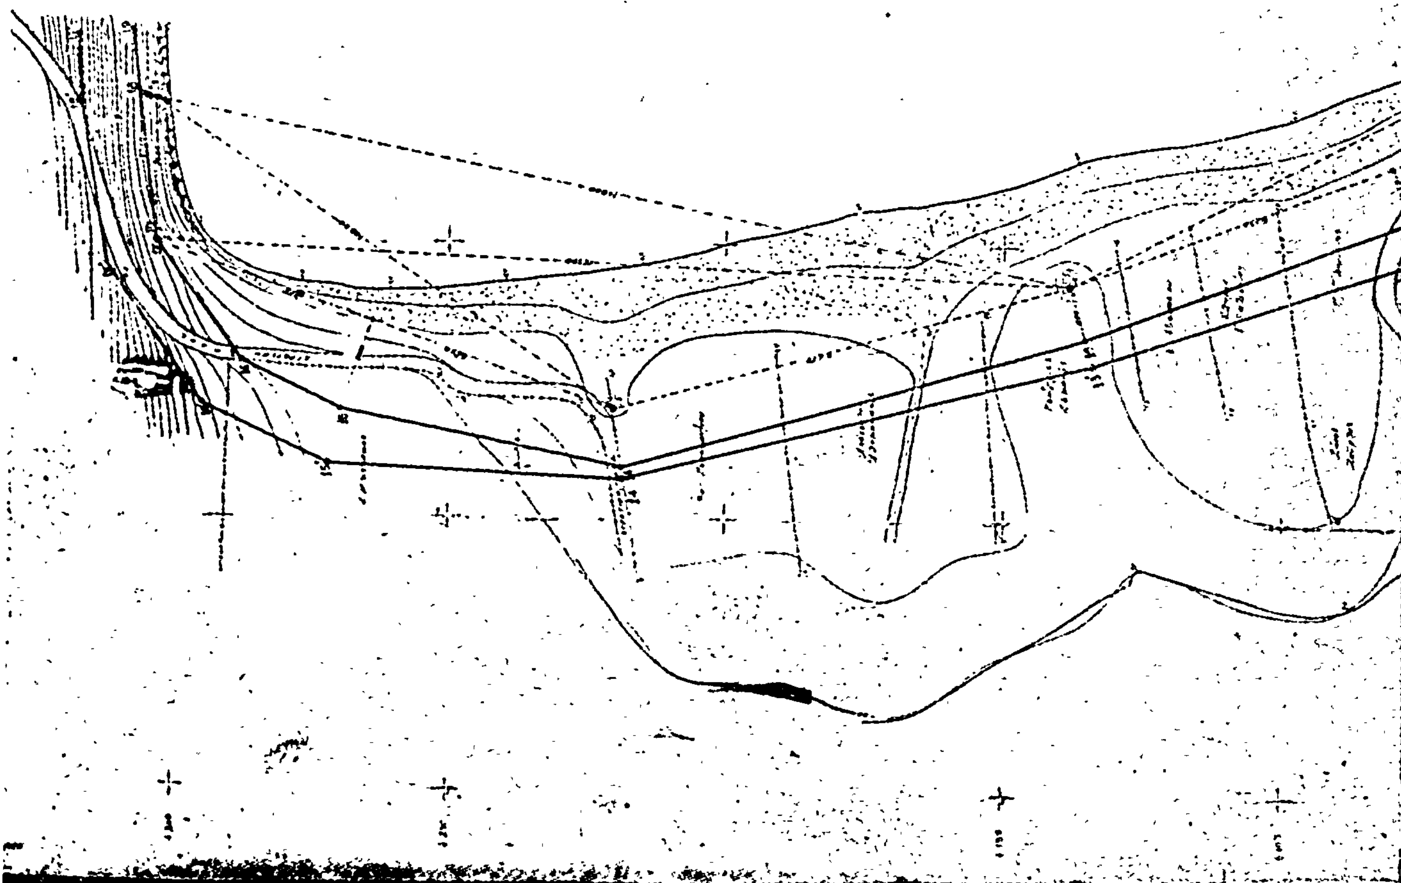

ΠΟΛΕΟΔΟΜΙΑ

ΑΠΟΦΑΣΕΙΣ

Ἀριθ. ΤΥ 3020/1142 (3)

Περὶ ἐγκρίσεως τῆς ἀπὸ 12.11.1977 ἐκθέσεως καθορισμοῦ ὁρίων οἰκισμοῦ Ἀμαράντου Κονίτσης Ν. Ἰωαννίνων.

Ο ΝΟΜΑΡΧΗΣ ΙΩΑΝΝΙΝΩΝ

Ἔχοντας ὑπόψη :

1. Τὶς διατάξεις τῆς ἀριθμ. 35400/6.12.1975 ἀποφάσεως τοῦ Ὑφυπουργοῦ Δημ. Ἔργων «περὶ τοῦ τρόπου καθορισμοῦ ὁρίων οἰκισμῶν πρὸ τοῦ ἔτους 1923 στερουμένων σχεδίων ρυμοτομίας» καθὼς καὶ τῆς Ε. 22812/13.7.1977 (ἐγκ. 37) διαταγῆς διευκρινιστικῆς τῆς ἀνωτέρω ἀποφάσεως 16475.

2. Τὴν ἀριθμ. Τ.Υ. 17533/12.11.77 ἀπόφασή μας μὲ θέμα σύσταση ἐπιτροπῆς γιὰ τὸν καθορισμὸ ὁρίων τοῦ οἰκισμοῦ Ἀμαράντου Κονίτσης.

3. Τὰ ἀπὸ 12.11.1977 ἔκθεση καὶ τοπογραφικὸ σκαρίφημα καθορισμοῦ ὁρίων οἰκισμοῦ Ἀμαράντου Κονίτσης ποὺ συντάχθηκε ἀπὸ τὴν ἀνωτέρω ἐπιτροπὴ καὶ στὰ ὁποῖα περιγράφονται καὶ ἀποτυπώνονται οἱ χαρακτηριστικὲς οἰκοδομὲς γιὰ τὸν καθορισμὸ τῶν ἐν λόγῳ ὁρίων.

4. Τὴν ἀριθ. 53/28.1.1978 ἀναφορὰ τῆς Κοινότητας Ἀμαράντου Κονίτσης ποὺ ἀναφέρεται ὅτι κατὰ τῆς ὑπόψη ἐκθέσεως δὲν ὑποβλήθηκαν ἐνστάσεις, καὶ βλέποντας τὴ γνώμη τοῦ Περιφερειακοῦ Συμβουλίου Δημ. Ἔργων Ν. Ἰωαννίνων ποὺ διατυπώθηκε στὴν ἀριθμ. 4/25.2.78 πράξη του.

Ἐπειδή :

1. Τὰ ὅρια τοῦ οἰκισμοῦ Ἀμαράντου Κονίτσης ὅπως τοποθετήθηκαν ἀπὸ τὴν ἐπιτροπὴ καὶ τὰ ὁποῖα περιγράφονται στὴν ἀπὸ 12.11.1977 ἔκθεση, ἀνταποκρίνονται στὶς διατάξεις τῆς ἀνωτέρω ἀποφάσεως (παρ. 1).

2. Κατὰ τῆς ὑπόψη ἐκθέσεως δὲν ὑποβλήθηκαν ἐνστάσεις ἀποφασίζουμε :

Ἐγκρίνουμε τὴν ἀπὸ 12.11.1977 ἔκθεση καθορισμοῦ ὁρίων Κοινότητας Ἀμαράντου Κονίτσης ὅπως συντάχθηκε ἀπὸ τὴν ἁρμοδία ἐπιτροπή.

Ἡ ἀπόφαση αὐτὴ νὰ δημοσιευθεῖ στὴν Ἐφημερίδα τῆς Κυβερνήσεως.

Ἰωάννινα 1 Μαρτίου 1978

Ὁ Νομάρχης
ΝΙΚ. Μ. ΧΑΝΟΣ

ΕΚΘΕΣΗ

Καθορισμοῦ ὁρίων κοινότητας Ἀμαράντου Κονίτσης.

Οἱ: α) Ἠλίας Κόλλιας, Τοπ. μηχ/κὸς ἐπὶ συμβάσει τῆς Δ.Τ.Υ. Ν. Ἰωαννίνων, β) Κιτσάκης Βασίλης, ἐργοδηγὸς ἐπὶ 7ῳ βαθμῷ τῆς Δ.Τ.Υ. Ν. Ἰωαννίνων, γ) Νικ. Ζιάκος, Πρόεδρος Κοινότητος Ἀμαράντου, οἱ ὁποῖοι ἀποτελοῦμε ἐπιτροπὴ γιὰ τὸν καθορισμὸ τοῦ πρὶν ἀπὸ τὸ 1923 οἰκισμοῦ Ἀμαράντου Κονίτσης βάσει ἀποφάσεως τοῦ Νομάρχη Ἰωαννίνων καὶ σύμφωνα μὲ τὴν Ε. 35400/6.12.75 ἀπόφαση τοῦ Ὑπουργοῦ Δημ. Ἔργων, συγκεντρωθήκαμε μετὰ ἀπὸ πρόσκληση τοῦ Ἠλία Κόλλια στὶς 9.11.1977 στὴν Κοινότητα Ἀμαράντου καὶ ἀποφασίσαμε ὁμόφωνα τὴν οριοθέτηση τῆς Κοινότητας ἀπ' τὶς παρακάτω χαρακτηριστικὲς οἰκοδομὲς καὶ ἰδιοκτησίες:

1) Ἐκκλησία Παναγίας.
2) Καλύβη Γ. Τάτση.
3) Ἐκκλησία Ἁγίας Βαρβάρας.
4) Σημεῖο συναντήσεως ὀχετοῦ μετὰ τῆς 37ης ἐπαρχ. ὁδοῦ.
5) Καλύβη Χρήστου Τάτση.
6) Ράχη Καστραβή.
7) Ἐκκλησία Ἁγίων Ταξιαρχῶν.
8) Γέφυρα.
9) Ὑδρόμυλος.
10) Ἅγιος Χαράλαμπος.

Τὰ ἀνωτέρω χαρακτηριστικὰ σημεῖα φαίνονται καὶ στὸ ἀπὸ 9.11.1977 τοπογραφικὸ σκαρίφημα τοῦ Οἰκισμοῦ Ἀμαράντου ποὺ συντάχθηκε ἀπὸ τὴν ὑπόψη ἐπιτροπή.

Ἰωάννινα, 12 Νοεμβρίου 1977

Ἡ Ἐπιτροπή
ΗΛΙΑΣ ΚΟΛΛΙΑΣ
ΒΑΣΙΛΕΙΟΣ ΚΙΤΣΑΚΗΣ
ΝΙΚ. ΖΙΑΚΟΣ

ΕΘΕΩΡΗΘΗ

Ἰωάννινα, 14 Νοεμβρίου 1977

Ὁ Διευθυντὴς Τεχν. Ὑπηρεσιῶν
Κ. ΤΣΟΥΜΑΝΗΣ

ΤΟΠΟΓΡΑΦΙΚΟ ΣΚΑΡΙΦΗΜΑ ΟΙΚΙΣΜΟΥ ΑΜΑΡΑΝΤΟΥ (ΙΣΒΟΡΟΣ) ΚΟΝΙΤΣΗΣ ΙΩΑΝΝΙΝΩΝ

1 ΠΑΝΑΓΙΑ
ΚΑΛΥΒΗ Γ. ΤΑΤΣΗ
3 ΑΓ. ΒΑΡΒΑΡΑ
ΔΗΜ. ΣΧΟΛΕΙΟ
ΑΓ. ΝΙΚΗΤΑΣ
4
ΛΟΥΤΡΑ ΑΜΑΡΑΝΤΟΥ
379 ΕΠΑΡΧΙΑΚΗ ΟΔΟΣ
ΟΧΕΤΟΣ
ΠΑΛΑΙΟΝ ΣΧΟΛΕΙΟ
ΚΟΙΝ. ΓΡΑΦΕΙΟ
ΑΓ. ΓΕΩΡΓΙΟΣ
ΗΡΩΟΝ ΠΛΑΤΕΙΑ
ΡΕΜΑ
ΚΑΛΥΒΗ
5 ΧΡ. ΤΑΣΗ
6
7 ΑΓ. ΤΑΞΙΑΡΧΑΙ
ΑΓΙΑ ΠΑΡΑΣΚΕΥΗ
10 ΑΓ. ΧΑΡΑΛΑΜΠΟΣ
9 Υδρόμυλος
ΡΕΜΑ ΖΙΑΣΕΚΑ
ΓΕΦΥΡΑ
ΚΟΝΙΤΣΑ

Νικ. Ζιάτας
πρόεδ. του Αμαράντου

Ιωάννινα 19/11/1977
Η επιτροπή
1. Ηλίας Κάλλιας
Τοπογράφος Μηχ.
2. Βασ. Σιτσάκης
Εργοδηγός επί των
3) Πρόεδρος του Σ.
Ζιάτας Νικόλαος

Εθεωρήθη
Ιωάννινα 14/11/77
ο Δ/ντής Τεχν. Υπηρεσιών
Ιωάννης Τσουμάνης
Ναυπηγός με 4ωβ

Η ΓΕΝΙΚΗ ΔΙΕΥΘΥΝΣΗ ΤΟΥ ΕΘΝΙΚΟΥ ΤΥΠΟΓΡΑΦΕΙΟΥ

ΓΝΩΣΤΟΠΟΙΕΙ ΟΤΙ:

Ἡ ἐτήσια συνδρομὴ τῆς Ἐφημερίδας τῆς Κυβερνήσεως, ἡ τιμὴ τῶν φύλλων της ποὺ πουλιοῦνται τμηματικὰ καὶ τὰ τέλη δημοσιεύσεων στὴν Ἐφημερίδα τῆς Κυβερνήσεως, καθορίσθηκαν ἀπὸ 1 Ἰανουαρίου 1974 ὡς ἀκολούθως:

Α' ΕΤΗΣΙΕΣ ΣΥΝΔΡΟΜΕΣ

1. Γιὰ τὸ Τεῦχος Α'	Δραχ.	600
2. » » » Β'	»	700
3. » » » Γ'	»	500
4. » » » Δ'	»	1.000
5. » » » Νομικῶν Προσώπων Δ.Δ. κτλ	»	500
6. » » » Παράρτημα	»	300
7. » » » Ἀνωνύμων Ἑταιρειῶν κτλ.	»	3.000
8. » » Δελτίο Ἐμπορικῆς καὶ Βιομηχανικῆς Ἰδιοκτησίας	»	200
9. Γιὰ ὅλα τὰ τεύχη καὶ τὸ Δ.Ε.Β.Ι.	»	6.000

Οἱ Δῆμοι καὶ οἱ Κοινότητες τοῦ Κράτους καταβάλλουν τὸ 1/2 τῶν ἀνωτέρω συνδρομῶν.

Ὑπὲρ τοῦ Ταμείου Ἀλληλοβοηθείας Προσωπικοῦ τοῦ Ἐθνικοῦ Τυπογραφείου (ΤΑΠΕΤ) ἀναλογοῦν τὰ ἑξῆς ποσά:

1. Γιὰ τὸ Τεῦχος Α'	Δραχ.	30
2. » » » Β'	»	35
3. » » » Γ'	»	25
4. » » » Δ'	»	50
5. » » » Νομικῶν Προσώπων Δημοσίου Δικαίου κτλ	»	25
6. » » » Παράρτημα	»	15
7. » » » Ἀνωνύμων Ἑταιρειῶν κτλ.	»	150
8. » » Δελτίο Ἐμπ. καὶ Βιομ. Ἰδιοκτησίας	»	10
9. Γιὰ ὅλα τὰ τεύχη	»	300

Β'. ΤΙΜΗ ΦΥΛΛΩΝ

Ἡ τιμὴ πωλήσεως κάθε φύλλου, μέχρις 8 σελ., εἶναι 3 δρχ., ἀπὸ 9 ὡς 40 σελ. 8 δρχ., ἀπὸ 41 ὡς 80 σελ. 15 δρχ., ἀπὸ 81 σελ. καὶ ἄνω ἡ τιμὴ πωλήσεως κάθε φύλλου προσαυξάνεται κατὰ 15 δρχ. ἀνὰ 80 σελίδες.

Γ'. ΤΕΛΗ ΔΗΜΟΣΙΕΥΣΕΩΝ

I. Στὸ Τεῦχος Ἀνωνύμων Ἑταιρειῶν καὶ Ἑταιρειῶν Περιωρισμένης Εὐθύνης :

Α'. Δημοσιεύματα Ἀνωνύμων Ἑταιρειῶν :

1. Τῶν δικαστικῶν πράξεων	Δραχ.	400
2. Τῶν καταστατικῶν Ἀνωνύμων Ἑταιρειῶν	»	10.000
3. Τῶν τροποποιήσεων τῶν καταστατικῶν τῶν Ἀνωνύμων Ἑταιρειῶν	»	2.000
4. Τῶν ἀνακοινώσεων καὶ προσκλήσεων σὲ γενικὲς συνελεύσεις, τῶν κατὰ τὸ ἄρθρο 32 τοῦ Ν. 3221/24 γνωστοποιήσεων, τῶν ἀνακοινώσεων, ποὺ προβλέπονται ἀπὸ τὸ ἄρθρο 59 παρ. 3 τοῦ Ν.Δ. 400/70 «περὶ Ἀλλοδαπῶν Ἀσφαλιστικῶν Ἑταιρειῶν» καὶ τῶν ἀποφάσεων τοῦ Διοικητικοῦ Συμβουλίου τοῦ ΕΛΤΑ, ποὺ ἀναφέρονται σὲ προσωρινὲς διατάξεις	»	1.000
5. Τῶν ἀνακοινώσεων τῶν ὑπὸ διάλυση Ἀνωνύμων Ἑταιρειῶν, κατὰ τὸ Β.Δ. 20/5/1939	»	200
6. Τῶν Ἰσολογισμῶν τῶν Ἀνωνύμων Ἑταιρειῶν	»	4.000
7. Τῶν συνοπτικῶν μηνιαίων καταστάσεων τῶν Τραπεζικῶν Ἑταιρειῶν	»	1.000
8. Τῶν ἀποφάσεων «περὶ ἐγκρίσεως τιμολογίων τῶν Ἀσφαλιστικῶν Ἑταιρειῶν»	»	600
9. Τῶν ὑπουργικῶν ἀποφάσεων «περὶ παροχῆς ἀδείας ἐπεκτάσεως τῶν ἐργασιῶν Ἀσφαλιστικῶν Ἑταιρειῶν», τῶν ἐκθέσεων περιουσιακῶν στοιχείων Ἀνωνύμων Ἑταιρειῶν γενικά, καὶ τῶν ἀποφάσεων τοῦ Δ.Σ. τοῦ ΕΛΤΑ, μὲ τὶς ὁποῖες ἐγκρίνονται καὶ δημοσιεύονται οἱ κανονισμοὶ αὐτοῦ	»	4.000
10. Τῶν ἀποφάσεων «περὶ παροχῆς πληρεξουσιότητος πρὸς ἀντιπροσώπευσιν ἐν Ἑλλάδι ἀλλοδαπῶν Ἑταιρειῶν» καὶ τῶν ἀποφάσεων «περὶ μεταβιβάσεως τοῦ χαρτοφυλακίου Ἀσφαλιστικῶν Ἑταιρειῶν κατὰ τὸ ἄρθρον 59 παρ. 1 τοῦ Ν.Δ. 400/70»	»	2.000
11. Τῶν ἀποφάσεων «περὶ συγχωνεύσεως Ἀνωνύμων Ἑταιρειῶν»	»	10.000
12. Τῶν ἀποφάσεων τῆς Ἐπιτροπῆς τοῦ Χρηματιστηρίου «περὶ εἰσαγωγῆς χρεωγράφων εἰς τὸ Χρηματιστήριον πρὸς διαπραγμάτευσιν, συμφώνως πρὸς τὰς διατάξεις τοῦ ἄρθρου 2 παρ. 3 Α.Ν. 148/67»	Δραχ.	1.000
13. Τῶν ἀποφάσεων τῆς Ἐπιτροπῆς κεφαλαιαγορᾶς «περὶ διαγραφῆς χρεωγράφων ἐκ τοῦ Χρηματιστηρίου, συμφώνως πρὸς τὰς διατάξεις τοῦ ἄρθρου 2 παρ. 4 Α.Ν. 148/1967»	»	1.000

Β'. Δημοσιεύματα Ἑταιρειῶν Περιωρισμένης Εὐθύνης :

1. Τῶν καταστατικῶν	»	1.000
2. Τῶν τροποποιήσεων τῶν καταστατικῶν	»	400
3. Τῶν ἀνακοινώσεων καὶ προσκλήσεων	»	200
4. Τῶν Ἰσολογισμῶν	»	1.000
5. Τῶν ἐκθέσεων ἐκτιμήσεως περιουσιακῶν στοιχείων	»	1.000

Γ'. Δημοσιεύματα Ἀλληλασφαλιστικῶν Συνεταιρισμῶν - Ἀλληλασφαλιστικῶν Ταμείων καὶ Φιλανθρωπικῶν Σωματείων :

1. Τῶν ὑπουργικῶν ἀποφάσεων «περὶ χορηγήσεως ἀδείας λειτουργίας Ἀλληλασφαλιστικῶν Συνεταιρισμῶν - Ἀλληλασφαλιστικῶν Ταμείων»	»	1.000
2. Τῶν Ἰσολογισμῶν τῶν ἀνωτέρω Συνεταιρισμῶν, Ταμείων καὶ Σωματείων	»	1.000

II. Στὸ Τέταρτο τεῦχος, τῶν δικαστικῶν πράξεων, προσκλήσεων καὶ λοιπῶν δημοσιεύσεων.	»	400

Τὸ ποσοστὸ ἐπὶ τῶν τελῶν δημοσιεύσεων στὸ Τεῦχος Ἀνωνύμων Ἑταιρειῶν καὶ Ἑταιρειῶν Περιωρισμένης Εὐθύνης, ποὺ πρέπει νὰ καταβάλλεται ὑπὲρ τοῦ Ταμείου Ἀλληλοβοηθείας Προσωπικοῦ Ἐθνικοῦ Τυπογραφείου (ΤΑΠΕΤ), ὁρίσθηκε γενικὰ σὲ 5ο/ο.

Δ'. ΚΑΤΑΒΟΛΗ ΣΥΝΔΡΟΜΩΝ - ΤΕΛΩΝ ΔΗΜΟΣΙΕΥΣΕΩΝ ΚΑΙ ΠΟΣΟΣΤΩΝ Τ.Α.Π.Ε.Τ.

1. Οἱ συνδρομὲς τοῦ ἐσωτερικοῦ καὶ τὰ τέλη δημοσιεύσεων προκαταβάλλονται στὰ Δημόσια Ταμεῖα ἔναντι ἀποδεικτικοῦ εἰσπράξεως, τὸ ὁποῖο φροντίζει ὁ ἐνδιαφερόμενος νὰ τὸ στείλει στὴν Ὑπηρεσία τοῦ Ἐθνικοῦ Τυπογραφείου.

2. Οἱ συνδρομὲς τοῦ ἐξωτερικοῦ εἶναι δυνατὸ νὰ στέλνονται καὶ σὲ ἀνάλογο συνάλλαγμα μὲ ἐπιταγὴ ἐπ' ὀνόματι τοῦ Διευθυντῆ τῶν Διοικητικῶν καὶ Οἰκονομικῶν Ὑποθέσεων τοῦ Ἐθνικοῦ Τυπογραφείου.

3. Τὸ ὑπὲρ τοῦ ΤΑΠΕΤ ποσοστὸ ἐπὶ τῶν ἀνωτέρω συνδρομῶν καὶ τελῶν δημοσιεύσεων καταβάλλεται ὡς ἑξῆς:

α) στὴν Ἀθήνα: στὸ Ταμεῖο τοῦ ΤΑΠΕΤ (Κατάστημα Ἐθνικοῦ Τυπογραφείου),

β) στὶς ὑπόλοιπες πόλεις τοῦ Κράτους: στὰ Δημόσια Ταμεῖα καὶ ἀποδίδεται στὸ ΤΑΠΕΤ σύμφωνα μὲ τὶς 192378/3639/1947 (RONEO 185) καὶ 178048/5321/31.7.65 (RONEO 139) ἐγκύκλιες διαταγὲς τοῦ Γ.Λ.Κ.,

γ) στὶς περιπτώσεις συνδρομῶν ἐξωτερικοῦ: ὅταν ἡ ἀποστολή τους γίνεται μὲ ἐπιταγές, μαζὶ μ' αὐτὲς στέλνεται καὶ τὸ ὑπὲρ τοῦ ΤΑΠΕΤ ποσοστό.

Ὁ Γενικὸς Διευθυντὴς
ΒΑΣΙΛΕΙΟΣ ΣΤ. ΝΙΚΑΣ

ΑΠΟ ΤΟ ΕΘΝΙΚΟ ΤΥΠΟΓΡΑΦΕΙΟ